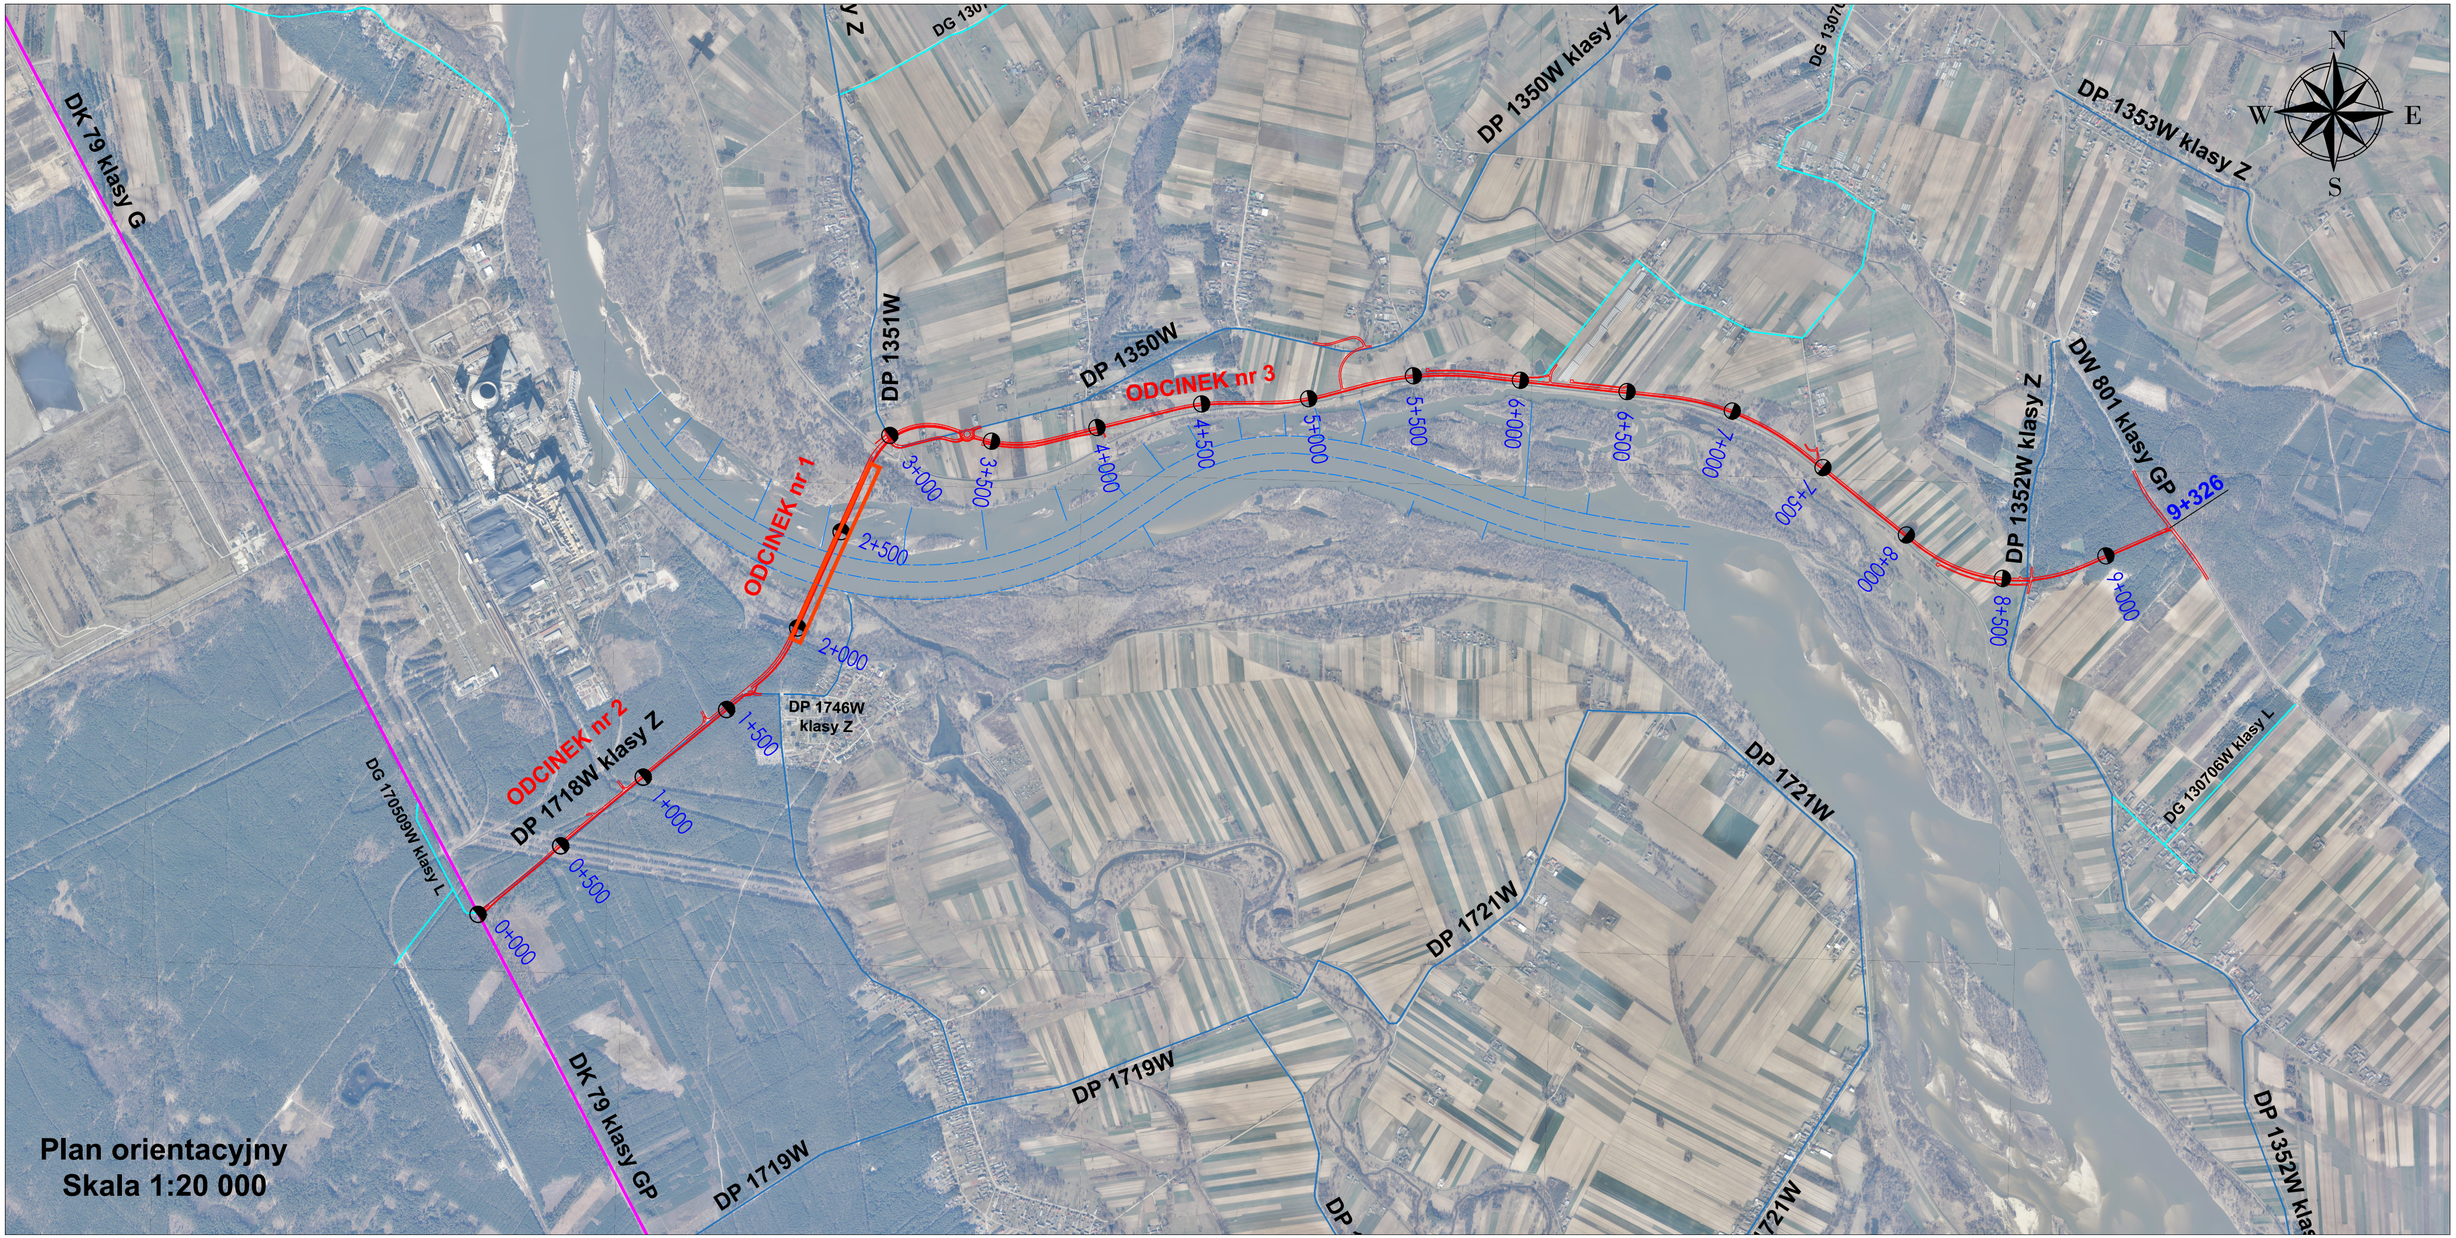
DK 79 klasy G
DK 79 klasy GP
DG 130
DP 1350W klasy Z
DP 1353W klasy Z
DP 1351W
DP 1350W
ODCINEK nr 1
ODCINEK nr 2
ODCINEK nr 3
3+000
3+500
4+000
4+500
5+000
5+500
6+000
6+500
7+000
7+500
8+000
8+500
2+500
2+000
1+500
1+000
0+500
0+000
DP 1746W klasy Z
DP 1718W klasy Z
DG 170509W klasy L
DP 1352W klasy Z
DW 801 klasy GP
9+326
9+000
DG 130706W klasy L
DP 1721W
DP 1721W
DP 1719W
DP 1719W
DP 1352W klas
N
W
E
S
Plan orientacyjny
Skala 1:20 000